

**UCHWAŁA NR VIII/63/2019
RADY MIEJSKIEJ W ULANOWIE**

z dnia 26 września 2019 r.

w sprawie sprzedaży działki położonej w Ulanowie

Na podstawie art. 18 ust. 2 pkt 9 lit. „a” ustawy z dnia 08 marca 1990r. o samorządzie gminnym (Dz.U.z 2019r. poz. 506 ze zm.) oraz art. 37 ust. 1 ustawy z dnia 21 sierpnia 1997r. o gospodarce nieruchomościami (Dz.U. z 2018r. poz. 2204 ze zm.), Rada Miejska w Ulanowie **postanawia, co następuje:**

§ 1. Wyraża się zgodę na sprzedaż w drodze przetargu działki nr ew. 576/4 o pow. 0,0595 ha położonej w Ulanowie stanowiącej własność Gminy Ulanów dla której jest prowadzona księga wieczysta nr TB1N/00100911/6 założona w Sądzie Rejonowym w Nisku IV Wydział Ksiąg Wieczystych.

§ 2. Wykonanie uchwały powierza się Burmistrzowi Gminy i Miasta Ulanów.

§ 3. Uchwała wchodzi w życie z dniem podjęcia.

Przewodniczący Rady
Miejskiej w Ulanowie

mgr Waclaw Piędel

WYKAZ HIPOTECZNY

Oznaczenie działek wg stanu wieczysto - księgowego		Oznaczenie działek wg ewidencji gruntów i budynków	
KW	Nr działki	Pow. ha	Właściciel hipoteczny
TB1N/00100911/6	576/1	0.8367 ha	Gminna Ulanów
			Nr. obrębu
			0001
			Numer działki
			576/1
			Pow. ha
			0.8365 ha

WYKAZ ZMIAN GRUNTOWYCH



Stan ewidencji gruntów i budynków			Stan ewidencyjny po podziale							
Nr obrębu	Nr Jedn. rej	Nr działki	Użytek gruntowy	Klasa Gleb.	Pole Pow (ha)	Właściciel ewidencyjny	Nr działki proj.	Użytek gruntowy	Klasa Gleb.	Pole Pow (ha)
0001	1075	576/1	Bi Bz	- -	0.1157 0.7208 0.8365	Gminna Ulanów ul. Rynek 5 37-410 Ulanów	576/4 576/5	Bi Bz	- -	0.0004 0.0591 0.0595 0.1153 0.6617 0.7770 0.8365
						TB1N/00100911/6				

Działka 576/1 o pow. 0.8365ha dzieli się na działki:
- 576/4 o pow. 0.0595 ha
- 576/5 o pow. 0.7770 ha

Mapa z projektem podziału nieruchomości opracowanym w trybie przepisów ustawy o gospodarce nieruchomościami - art.94 pkt. 2a (Dz.U. z 2017 poz. 1509).

Działka 576/4 będzie posiadać dostęp do drogi publicznej nr 325 na zasadzie służebności przejazdu i przechodu pasem o szerokości 4.5 m poprzez nowo wydzieloną działkę 576/5, natomiast działka 576/5 będzie posiadać bezpośredni dostęp do drogi publicznej nr ewid. 574.

Działka 576/1 zmieniła powierzchnię z dotychczasowej 0.8367 na nową 0.8365 na podstawie opracowania geodezyjno - kartograficznego oznaczonego numerem P.1812.2018.1331.

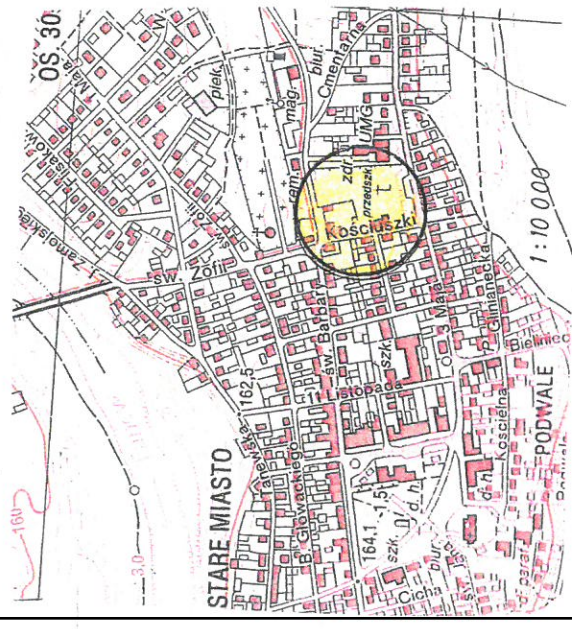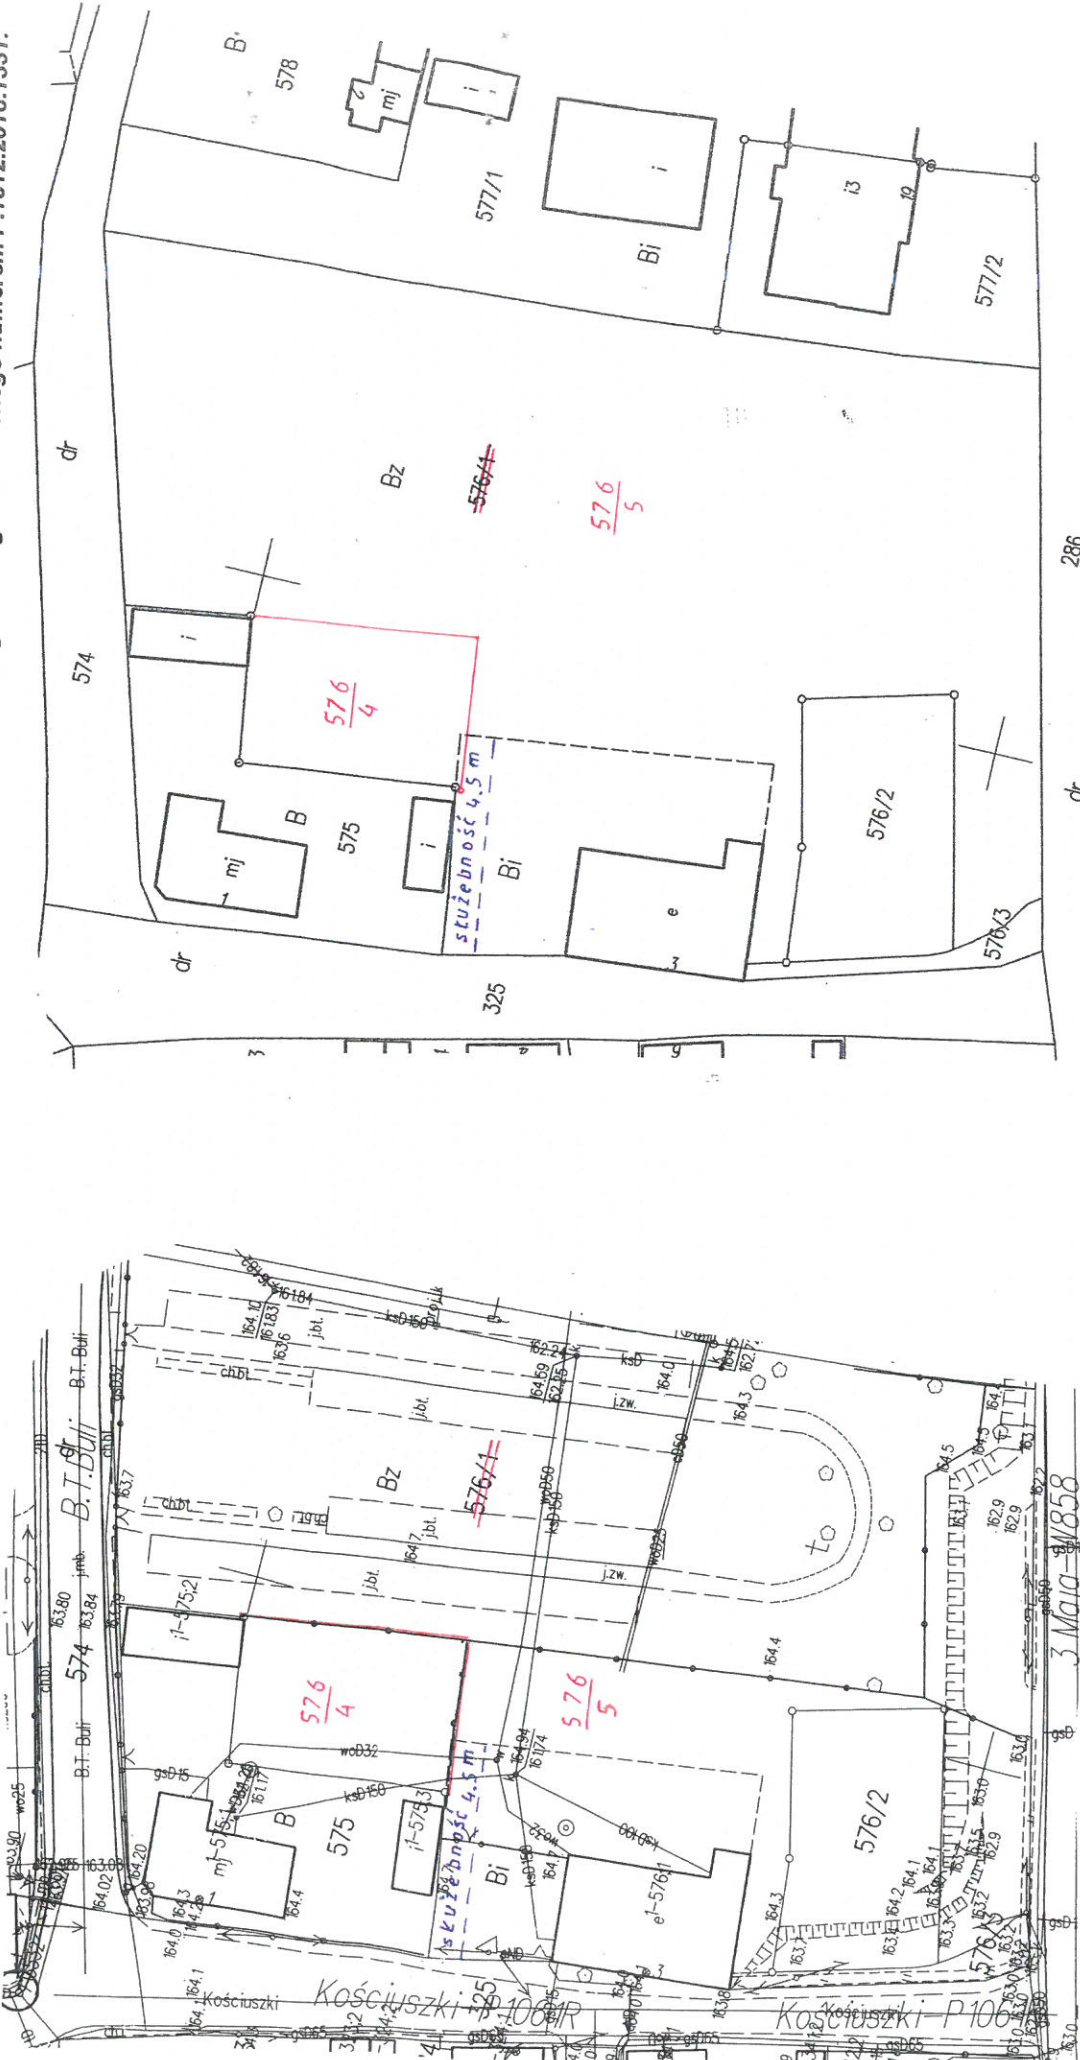

Organ prowadzący państwowy zespół geodezyjny i kartograficzny	STAROSTA NIZAŃSKI
Identyfikator ewidencyjny materiału zespołu operatu technicznego	P.1812.2019.1088
Data wpisania operatu technicznego do ewidencji materiałów zespołu	26 LIP. 2019
Imię, nazwisko, podpis osoby reprezentującej organ	Z up. STAROSTY <i>Anna Bednarz</i>

Anna Bednarz
KIEROWNIK
Ośrodka Dokumentacji
Geodezyjnej i Kartograficznej